

04010330312970008

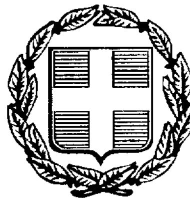

9577

ΕΦΗΜΕΡΙΣ ΤΗΣ ΚΥΒΕΡΝΗΣΕΩΣ

ΤΗΣ ΕΛΛΗΝΙΚΗΣ ΔΗΜΟΚΡΑΤΙΑΣ

ΤΕΥΧΟΣ ΤΕΤΑΡΤΟ — Αρ. Φύλλου 1033

3 Δεκεμβρίου 1997

ΠΕΡΙΕΧΟΜΕΝΑ

ΑΝΑΔΑΣΩΣΕΙΣ

ΑΠΟΦΑΣΕΙΣ

Αριθ. 3455 (1)

Κήρυξη ως αναδασωτέας έκτασης εμβαδού 4.425,00 στρέμματα στη θέση «ΒΟΪΔΟΡΕΜΑ» της περιφέρειας Κοινότητας Μοσχοκαρυάς του Νομού Φθιώτιδας.

Ο ΓΕΝ. ΓΡΑΜΜΑΤΕΑΣ ΠΕΡ/ΡΕΙΑΣ ΣΤ. ΕΛΛΑΔΑΣ

Έχοντας υπόψη:

1. Τις διατάξεις της παρ. 3 του άρθρου 117 του Συντάγματος.
2. Τις διατάξεις του Ν. 2503/97 «Διοίκηση, οργάνωση, στελέχωση της Περιφέρειας κ.λπ.».
3. Τις διατάξεις του Ν. 998/79 «Περί προστασίας των δασών και των δασικών εν γένει εκτάσεων της Χώρας» και συγκεκριμένα:

α. Του άρθρου 41 παρ. 1. β. του άρθρου 38 παρ. 1.

4. Τις διαταγές του Υπουργείου Γεωργίας:

α. 160417/1180/8.7.80.

β. 182447/3049/24.9.80.

5. Τις διατάξεις του άρθρου 29 του Ν. 2081/1992.
6. Την αριθ. 6747/29.9.97 απόφαση του Γεν. Γραμματέα Στ. Ελλάδας «Μεταβίβαση αρμοδιοτήτων στους Προϊσταμένους των Δασικών Υπηρεσιών.
7. Την αριθ. 5836/11.11.1997 πρόταση του Δασαρχείου Λαμίας από την οποία προκύπτει ότι η έκταση που αναφέρεται στο θέμα είχε κατά το χρόνο της καταστροφής της που έγινε από πυρκαγιά στις 27.7.1997 δασικό χαρακτήρα, κατά την έννοια του άρθρου 3 παρ. 2 Ν. 998/79 και ως εκ τούτου επιβάλλεται η κήρυξή της ως αναδασωτέας, αποφασίζουμε:

Κηρύσσουμε αναδασωτέα με σκοπό την επανεγκατάσταση, με φυσική ή τεχνική αναγέννηση, της δασικής βλάστησης που καταστράφηκε από πυρκαγιά στις 27.7.1997 την δημόσια δασική έκταση εμβαδού τεσσάρων χιλ. τετρακοσίων είκοσι πέντε στρεμμάτων που βρίσκεται στη θέση «ΒΟΪΔΟΡΕΜΑ» περιφέρειας Κοινότητας Μοσχοκαρυάς του Νομού Φθιώτιδας και προσδιορίζεται από τα στοιχεία Α, 1, 2, 3, 4, ...14, Α, όπως φαίνονται στο συνημμένο διάγραμμα, το οποίο αποτελεί αναπόσπαστο μέρος της αποφάσεως αυτής και έχει όρια:

Ανατολικά: Επαρχιακή οδός Στύρφακα - Μοσχοκαρυά και δημόσια δασική έκταση.

Δυτικά: Αγροτική οδός και πέραν αυτής δημόσια δασική έκταση.

Βόρεια: Αγροτικές εκμεταλλεύσεις.

Νότια: Κοίτη Βοϊδορέματος και δημόσια δασική έκταση.

2. Εξαιρούνται της κήρυξης ως αναδασωτέων οι ευρισκόμενες εντός της ανωτέρω έκτασης αγροτικές εκτάσεις, εμβαδού περίπου 600,00 στρεμ., των οποίων ο αγροτικός χαρακτήρας θα διαπιστώνεται ύστερα από αυτοψία και σχετική φωτοερμηνία Δασολόγου της Υπηρεσίας.

Η απόφαση αυτή ισχύει από της κοινοποιήσεώς της αρμοδίως (άρθρο 41 Νόμου 998/79) και προ της δημοσιεύσεώς της στην Εφημερίδα της Κυβερνήσεως (αρθρ. 37 Ν. 3200//55).

Η παρούσα να δημοσιευθεί στην Εφημερίδα της Κυβερνήσεως.

Λαμία, 13 Νοεμβρίου 1997

Με εντολή Γ.Γ. Περιφέρειας Στ. Ελλάδας
Ο Δ/ντής Δασών
ΔΗΜ. ΤΣΟΥΤΣΟΣ

ΔΗΜΟΣΙΑ
ΔΑΣΙΚΗ ΕΚΤΑΣΗ
ΕΚΤΑΣΗ ΙΔΙΩΤΙΚΗ
ΙΔΙΩΤΙΚΗ

Απόσπασμα χάρτη
1:50.000

ΥΠΟΜΝΗΜΑ

Εμβαδόν κατ' ης έκτασης με στοιχεία Α.1...14.Α
5.025,00 στρ
Καλλιέργειες
600,00 στρ

Ανήκει στην αριθ. ... απόφαση μας
Λαμία ... - 11 - 1997
Ε.Γ.Υ.Ο.Σ.Ε
Δ/ντής Αναδασώσεων

ΘΕΩΡΗΘΗΚΕ
Λαμία ... - 11 - 1997
Δ/ντής Δασών

ΕΛΕΓΧΘΗΚΕ
Λαμία 11-11-1997
-Ο-
Δασάρχης
Πετρ. Ελή...
Δασολόγος

-Ο-
Συντάκτης

ΠΟΛΕΟΔΟΜΙΑ

ΑΠΟΦΑΣΕΙΣ

Αριθ. ΧΟΠ/ΕΠΑ 49 (2)

Καθορισμός Οικοδομικής Γραμμής στο παραλιακό τμήμα του οικισμού Λειψών νήσου Λειψών Ν. Δωδ/σου.

Ο ΝΟΜΑΡΧΗΣ ΔΩΔΕΚΑΝΗΣΟΥ

Έχοντας υπόψη:

1. Τις διατάξεις του από 24.4.1985 Π.Δ. (ΦΕΚ 181 Δ'/3.5.85) «Περί τρόπου καθορισμού ορίων οικισμού της χώρας, κατηγορίες αυτών και καθορισμός όρων και περιορισμών δόμησης» όπως τροποποιήθηκε με το Π.Δ. της 25.4.89 (ΦΕΚ 293 Δ'/16.5.89).

2. Την υπ' αρ. ΧΟΠ/ΕΠΑ 64/2.12.93 Απόφαση Νομάρχη Δωδ/σου «Καθορισμός ορίων οικισμού Λειψών».

3. Την υπ' αρ. 33/97 Απόφαση του Δημοτικού Συμβουλίου Λειψών.

4. Την υπ' αρ. 4/1/11.10.97 γνωμοδότηση ΣΧΟΠ Ν. Δωδ/σου, αποφασίζουμε:

1. Τον καθορισμό Οικοδομικής Γραμμής στο παραλιακό τμήμα του οικισμού Λειψών ως ακολούθως:

- Από το σημείο Α ως το σημείο Β.
- Από το σημείο Γ ως το σημείο Δ.
- Από το σημείο Ε ως το σημείο Ζ.

όπως ακριβώς φαίνεται με μπλε γραμμή στο συνημμένο τοπογραφικό διάγραμμα κλ. 1:500.

2. Κατά τα λοιπά ισχύει η ΧΟΠ/ΕΠΑ 64/2.12.93 Απόφαση Νομάρχη Δωδ/σου.

3. Σύμφωνα με την αρθ. 27 του Ν. 2081/92, από τις διατάξεις της Αποφάσεως αυτής δεν προκαλείται δαπάνη εις βάρος του οικείου ΟΤΑ.

4. Η απόφαση αυτή να δημοσιευθεί στην Εφημερίδα της Κυβερνήσεως.

Ρόδος, 24 Οκτωβρίου 1997

Ο Νομάρχης

ΓΙΑΝΝΗΣ ΠΑΡΑΣΚΕΥΑΣ


Ενεκρίθει ως έχει με την υπ' αριθμ. 4/11 10-97 γνωμοδότηση Χ.Ο.Π. Νομού Δωδεκανήσου
Ο Γραμματέας   Ο Πρόεδρος

Συνοδεύει την υπ' αριθμ. ΧΟΠ ΕΠΑ 45/24 10-97
Απόφαση
Πάνος Ενεργής
Αρχιτέκτων

ΤΟΠΟΓΡΑΦΙΚΟΝ ΔΙΑΓΡΑΜΜΑ


ΚΑΘΟΡΙΣΜΟΥ ΟΡΙΩΝ ΑΙΓΙΑΛΟΥ

ΠΕΡΙΟΧΗ: ΝΗΣΟΣ ΛΕΙΨΟΙ (ΠΑΡΑΛΙΑ)
ΕΝΔΙΑΦΕΡΟΜΕΝΟΣ: ΔΗΜΟΣ ΛΕΙΨΩΝ
ΑΡΜΟΔΙΑ ΟΙΚΟΝ. ΕΦΟΡΙΑ: ΚΑΛΥΜΝΟΥ
ΕΠΑΡΧΙΑ: ΚΑΛΥΜΝΟΥ
ΝΟΜΑΡΧΙΑ: ΔΩΔΕΚΑΝΗΣΟΥ

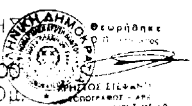

Θεωρήθηκε

ΚΛΙΜΑΞ 1:500
ΙΣΟΔΙΑΣΤΑΣΙΣ 1.00μ.

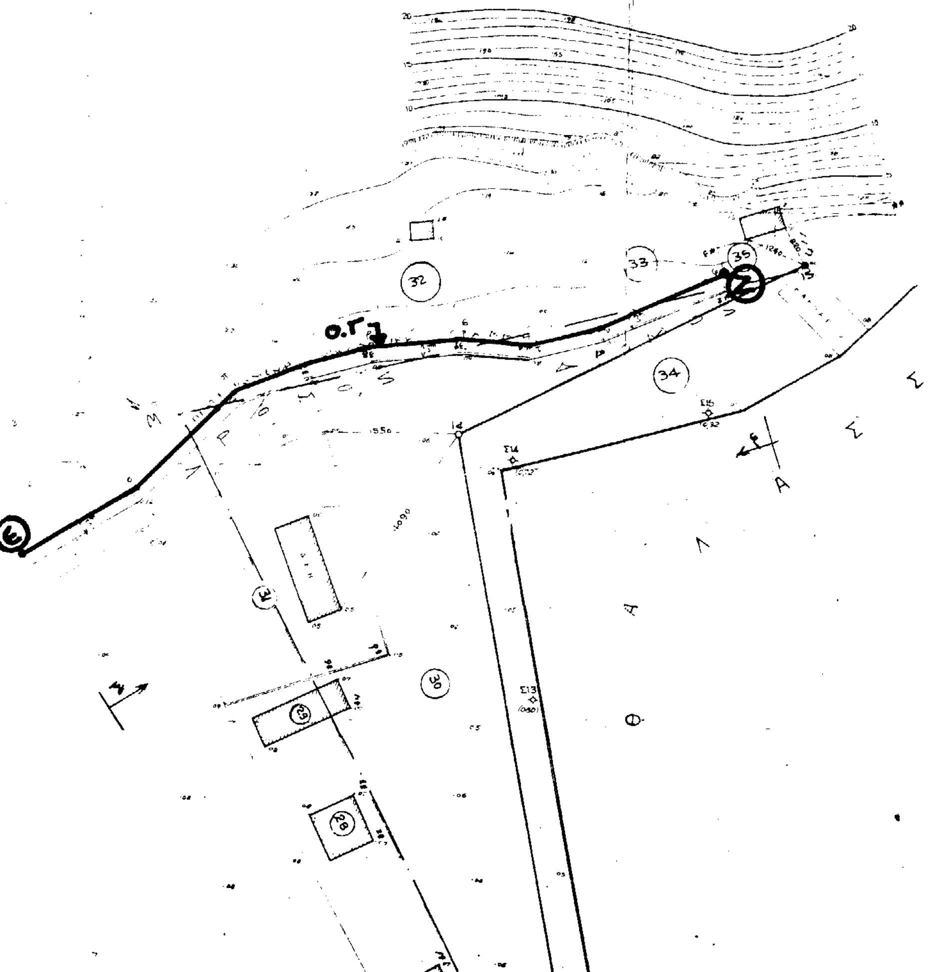

ΤΡΙΓΩΝΟΜΕΤΡΙΚΗ ΕΞΑΡΤΗΣΙΣ ΑΝΕΞΑΡΤΗΤΗ
ΥΨΟΜΕΤΡΙΚΗ ΑΦΕΤΗΡΙΑ

ΜΕΘΟΔΟΣ ΑΠΟΤΥΠΩΣΕΩΣ: ΤΑΧΥΜΕΤΡΙΚΗ
ΧΡΟΝΟΛΟΓΙΑ ΜΑΙΟΣ 1981

Ο 1-2-3-4 22-23-24

ΚΑΛΥΜΝΟΣ ΜΑΙΟΣ 1981
Ο ΣΥΝΤΑΞΑΣ ΜΗΧ/ΚΟΣ

ΚΤΗΜΑΤΟΛΟΓΙΚΟΣ ΠΙΝΑΞ

ΑΡΙΘΜ. ΤΕΜΑΧ.	ΟΝΟΜΑΤΕΠΩΝΥΜΟΝ
1	ΓΕΩΡΓΙΟΣ ΣΠΥΡΟΥ
2	ΑΝΝΑ ΜΑΤΖΟΥΡΗ
3	ΣΑΡΑΝΤΗΣ ΚΑΛΟΥΜΙΟΣ
4	ΝΙΚΟΛΑΟΣ ΗΣΥΧΟΣ
5	ΒΑΣΙΛΕΙΑ ΠΡΑΣΣΙΝΟΥ
6	ΜΑΡΙΑ ΠΑΝΑΗ
7	ΒΑΣΙΛΕΙΑ ΠΡΑΣΣΙΝΟΥ
8	ΜΑΡΙΑ ΙΩΑΝ. ΓΡΥΛΗ
9	ΕΜΜΑΝΟΥΗΛ ΠΟΝΗΡΗΣ
10	-"- -"-
11	ΒΑΣΙΛΕΙΟΣ ΜΑΚΡΗΣ
12	ΙΩΑΝΝΗΣ ΓΙΑΜΑΙΟΣ
13	ΦΩΤΙΟΣ ΜΑΓΚΟΣ
14	-"- -"-
15	ΕΜΜΑΝΟΥΗΛ ΣΠΥΡΟΥ
16	-"- ΒΑΒΟΥΛΑΣ
16Α	Δήμος Λειψών
17	ΦΩΤΙΟΣ ΜΑΓΚΟΣ
18	ΔΗΜΟΣ ΛΕΙΨΩΝ
19	-"- -"-
20	-"- -"-
21	ΙΩΑΝΝΗΣ ΜΑΝΗΣ
22	ΣΠΥΡΟΣ ΜΠΕΝΕΤΟΣ
23	ΝΙΚΟΛΑΟΣ ΚΑΜΙΤΣΗΣ
24	ΝΙΚΗΤΑΣ ΓΡΥΛΗΣ
25	ΕΜΜΑΝΟΥΗΛ ΗΣΥΧΟΣ
26	ΔΗΜΟΣ ΛΕΙΨΩΝ
27	ΚΩΝ/ΝΟΣ ΡΙΖΟΣ
28	ΓΕΩΡΓΙΟΣ ΕΥΑΓΓΕΛΟΥ
29	ΙΔΙΟΚΤΗΣΙΑ ΣΥΝΕΤΑΙΡΙΣΜΟΥ
30	ΔΗΜΟΣ ΛΕΙΨΩΝ
31	Δ.Ε.Η.
32	ΙΩΑΝΝΗΣ ΚΟΥΜΕΝΤΟΥΡΟΣ
33	ΕΜΜΑΝΟΥΗΛ ΚΡΑΜΠΟΥΖΙΑΝΟΣ
34	ΔΗΜΟΣ ΛΕΙΨΩΝ
35	ΗΛΙΑΣ ΕΥΣΤΑΘΙΑΔΗΣ

Προτεινόμενες οικοδομικές γραμμές
στο Δήμο Λειψών:
1) Α Β Γ Δ Ε Ζ Η Θ Ι Κ Λ Μ Ν Ξ Ο Π Ρ Σ Τ Υ Φ
2) α β γ δ ε ζ η θ ι κ λ μ
3) ξ ο π ρ σ τ υ φ

Υ Π Ο Μ Ν Η Μ Α
ΕΠΙΤΡΟΠΗΣ ΚΑΘΟΡΙΣΜΟΥ ΟΡΙΩΝ ΑΙΓΙΑΛΟΥ

1. Τοπογραφικό αυτό συνοδεύει την άπο 25-7-1981 έκθεση τής επιτροπής.
2. 1 4 14-15 ερυθρού χρωματος οριογραμμή αιγιαλού.
3. Επειδή ή γραμμη του αιγιαλού φτανει μεχρι των οριων των ιδιοκτησιών ή τεμνει ταυτας δεν χαρασεται οριογραμμή παραλίας συμφωνως με τον ισχύοντα κτηματολογικον κανονισμόν των ... αρχών κατοχής για τις περιπτωσεις αυτές.
4. Δεν διαπιστωθηκε διαβρωσις τής ακτής στην θεση αυτή.
5. Δεν έχει γίνη παλαιότερα καθορισμός ορίων αιγιαλού στην ίδια ή τήν παραπλεύρως περιοχή.
6. Το τοπογραφικό διάγραμμα έχει συνταχθεί άπο τον ιδιώτη Πολ. Μηχανικον ΔΗΜΗΤΡΙΟ ΔΙΑΚΟΜΙΧΑΛΗ καί ελεγχθηκε και θεωρηθηκε άπο το γραφείον Μηχανικού ΚΑΛΥΜΝΟΥ της Δ/σεως Τεχ. Υπηρεσιών Νομαρχιας Δωδεκανησου.
7. Το τμήμα του αιγιαλού βρισκεται μεσα στα όρια του οικισμού.

ΚΑΛΥΜΝΟΣ 25 Ιουλίου 1981

Η ΕΠΙΤΡΟΠΗ


1. ΙΩΑΝΝΗΣ ΖΟΦΟΥΛΗΣ
Οικον. Έφορος Καλυμνου


2. ΑΝΤΩΝΙΟΣ ΜΑΝΙΑΤΑΚΗΣ
Πρ/νος Γραφείου Μηχ. Καλυμνου

3. ΑΝΤΩΝΙΟΣ ΚΩΝΙΝΟΣ
Λιμενάρχης ...


ΕΘΕΩΡΗΘΗ
Καλυμνος 21/7/1981
Ο Προϊστάμενος Γραφείου Μηχανικού
Δ. Ε. Καλύμνου
ΑΝΤΩΝΙΟΣ ΜΑΝΙΑΤΑΚΗΣ

Α
1
2
3
Β
Γ
Δ
Ε
Ζ
Η
Μ

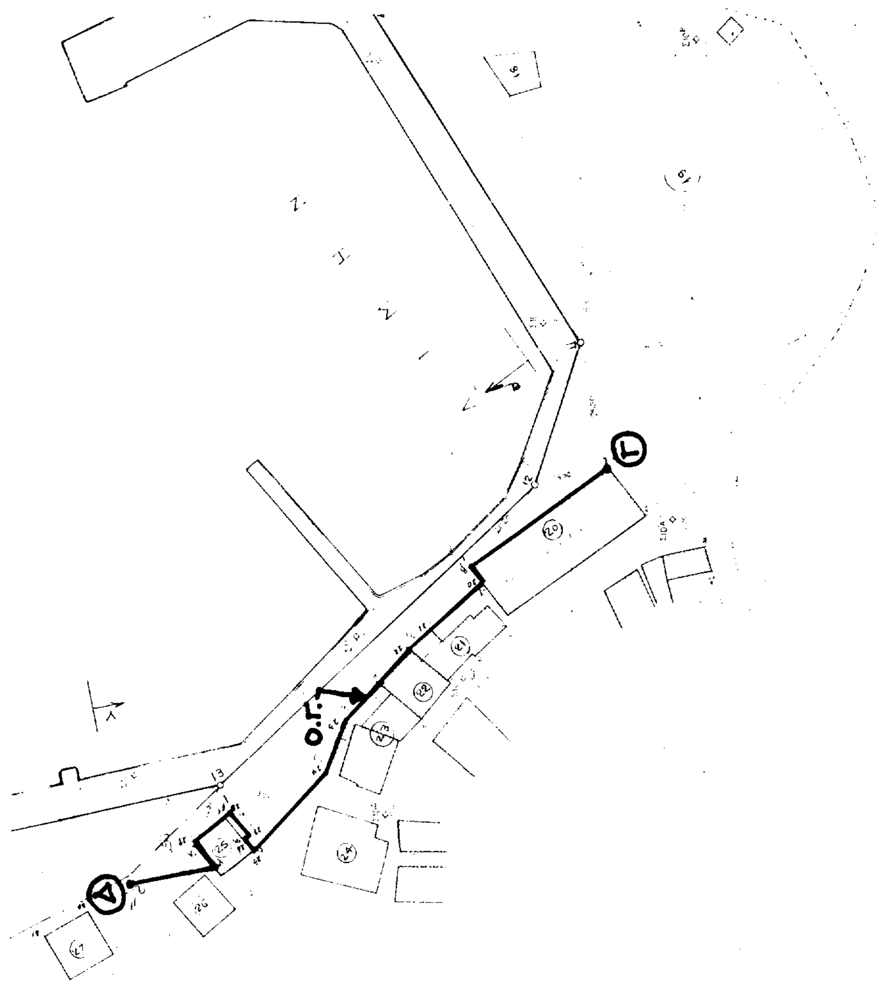

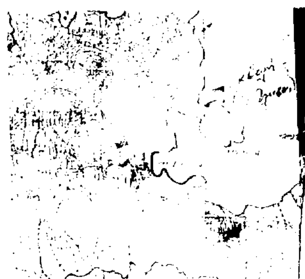

ΑΠΟΣΠΑΣΜΑ ΧΑΡΤΟΥ
ΝΗΣΟΥ ΛΕΙΨΩΝ
ΚΛΙΜΑΞ 1:25000

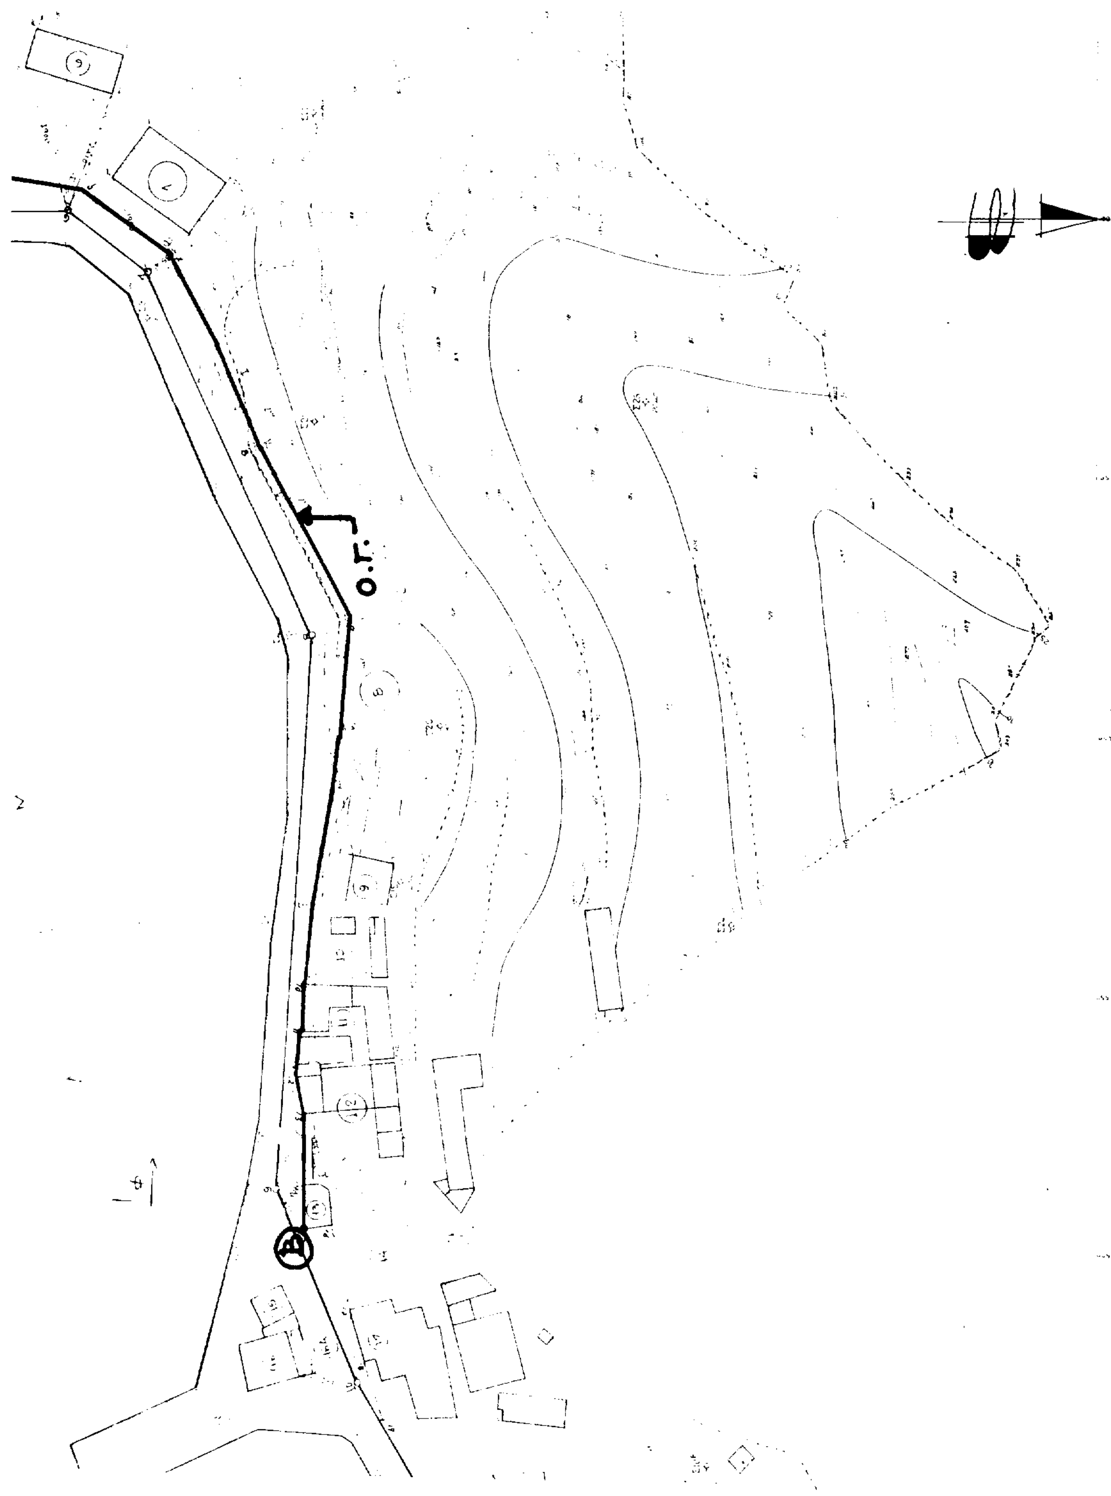
Ο.Γ.

ΑΝΑΚΟΙΝΩΣΕΙΣ

(3)

Ειδοποίηση παρακατάθεσης αποζημίωσης για τη διάνοιξη δρόμου σε εφαρμογή του σχεδίου πόλεως κοιν. Λυγιάς Ν. Κορινθίας.

Ο ΠΡΟΕΔΡΟΣ ΤΗΣ ΚΟΙΝΟΤΗΤΟΣ ΛΥΓΙΑΣ ΚΟΡΙΝΘΙΑΣ

Ειδοποιεί ότι:

Στο Ταμείο Παρακαταθηκών και Δανείων γραφείο Παρακαταθηκών Δερβενίου κατατέθηκε από την Κοινότητα Λυγιάς Κορινθίας, που εκπροσωπείται νόμιμα από τον Πρόεδρο της Κοινότητας Θεόδωρο Γεωργόπουλο δραχμές οκτακόσιες εξήντα δύο χιλιάδες εκατόν εξήντα (862.160) σύμφωνα με το αριθμ. 4433/10.9.1997 γραμμάτιο συστάσεως παρακαταθήκης, από το οποίο ποσό οι οκτακόσιες τριάντα δύο χιλιάδες (832.000) δραχμές αφορούν στην αποζημίωση είκοσι έξι (26) δένδρων υπέρ των ιδιοκτητών 1) Παναγιώτη Λαμπρινού του Νικολάου, κατοίκου Λυγιάς Κορινθίας. 2) Χριστίνας χας Νικολάου Λαμπρινού, κατοίκου Λυγιάς Κορινθίας, 3) Χρήστου Λαμπρινού του Νικολάου Ν. Κω και υπέρ αυτών που καθόρισε η αριθμ. 5/1997/802/ΑΠ 102/1996 απόφαση του Μονομελούς Πρωτοδικείου Κορίνθου για την διάνοιξη του 13ου κοινοτικού δρόμου σε εφαρμογή του σχεδίου πόλεως της κοινότητας Λυγιάς Κορινθίας σύμφωνα με την αριθμ. 4/1995 πράξη αναλογισμού. Το ποσό των 21.840 δρχ. για την αμοιβή του 3% των ανταιτούντων δικηγόρων και το ποσό των 8.320 για το 8% ομοίως για την αμοιβή των ανταιντούντων δικηγόρων σύμφωνα με την πιο πάνω απόφαση του Μονομελούς Πρωτοδικείου Κορίνθου Γεώργιο Λύρα και Δημήτριο Κονομόδη. Ειδοποιούνται οι δικαιούχοι για την κατάθεση για να λάβουν γνώση και για τις νόμιμες συνέπειες για να μεριμνήσουν για την αναγνώρισή τους και την ανάληψη της πιο πάνω αποζημιώσεως.

Η ανακοίνωση αυτή να δημοσιευθεί στην Εφημερίδα της Κυβερνήσεως.

Λυγιά, 10 Οκτωβρίου 1997

Ο Πρόεδρος της Κοινότητας
ΘΕΟΔΩΡΟΣ ΓΕΩΡΓΟΠΟΥΛΟΣ

ΑΠΟ ΤΟ ΕΘΝΙΚΟ ΤΥΠΟΓΡΑΦΕΙΟ